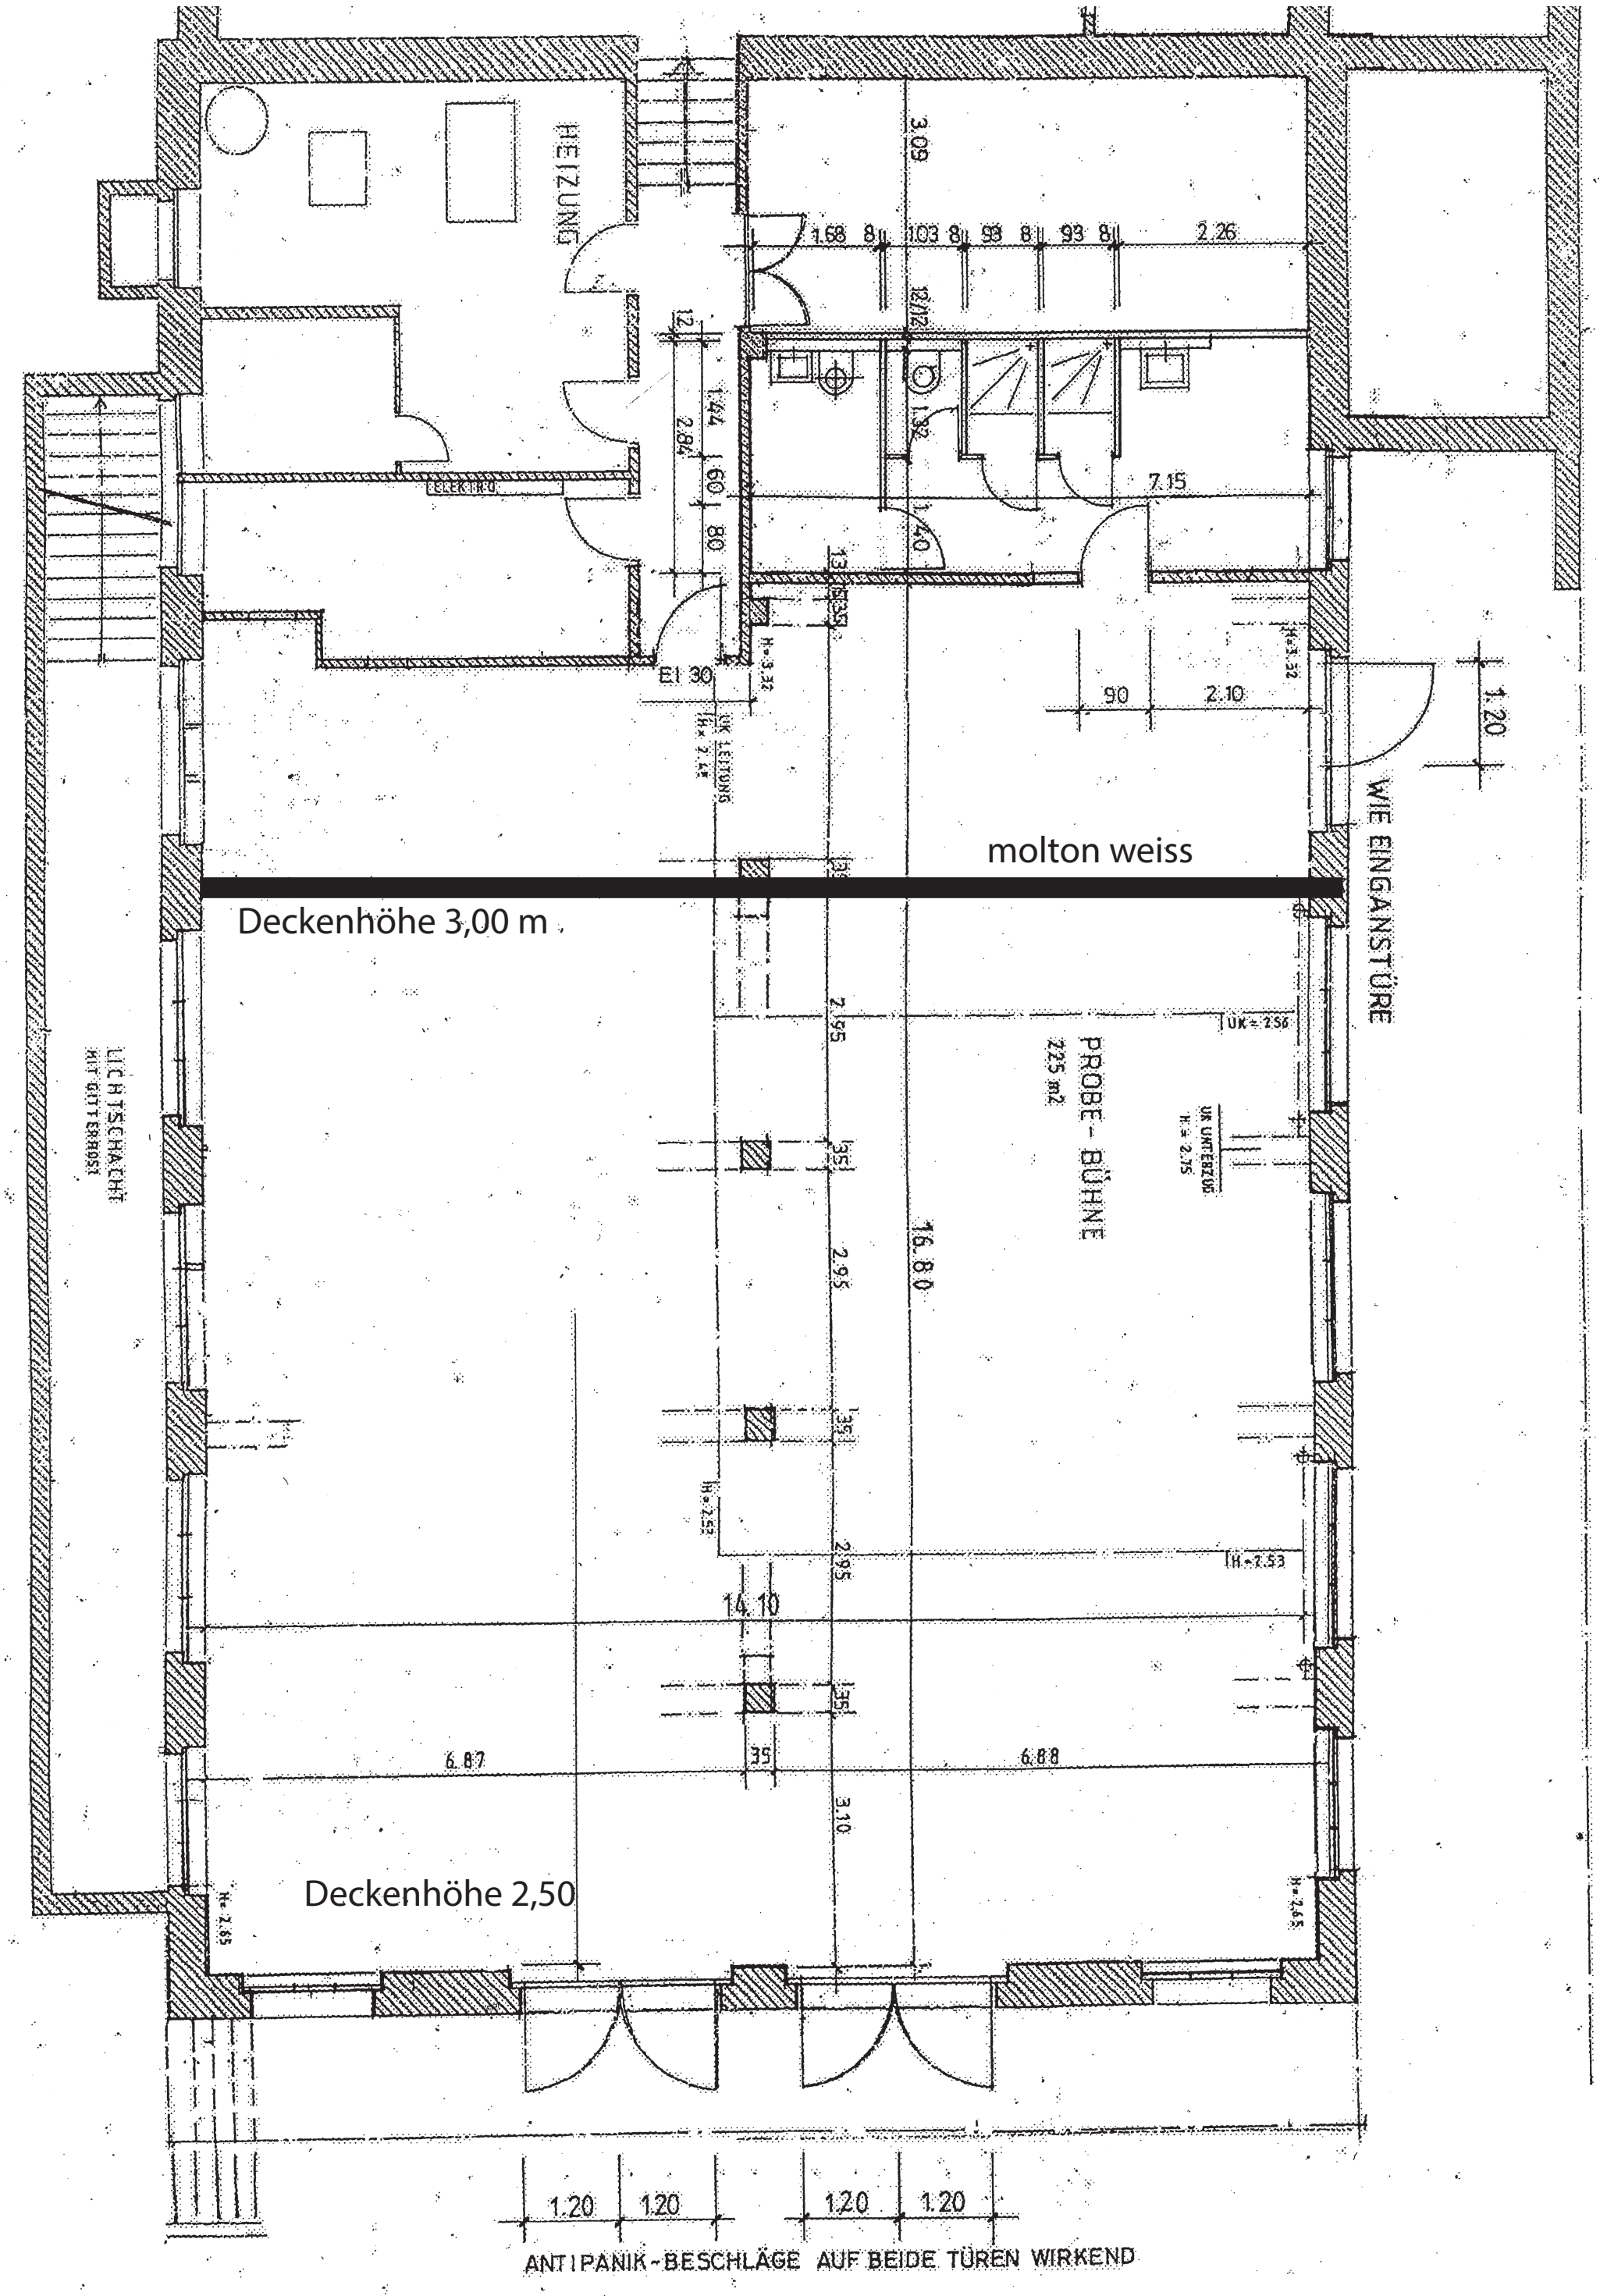
HEIZUNG
ELEKTRO
E1 30
3.09
1.68
1.03
93
93
2.26
7.15
90
2.10
1.20
WIE EINGANSTÜRE
molton weiss
Deckenhöhe 3,00 m
PROBE- BÜHNE
225 m2
16.80
14.10
6.87
6.88
3.10
Deckenhöhe 2,50
1.20
1.20
1.20
1.20
ANTIPANIK-BESCHLÄGE AUF BEIDE TÜREN WIRKEND